



#### LEYENDA


- DEMOLICION DE TABIQUE Y MUROS
- DEMOLICION SOLADO PARA REFORZAR LA CIMENTACION
- DEMOLICION DE CARPINTERIA
- DESMONTAJE DE APARATOS SANITARIOS Y MOBILIARIO
- DEMOLICION SUELO TERRAZA
- DEMOLICION CUBIERTA
- DESMONTAJE TEJA CUBIERTA
- DEMOLICION ENFOSCADO
- DEMOLICION ALICATADO
- DEMOLICION REVESTIMIENTO DE MADERA
- DEMOLICION DE FABRICA PARA REFORZAR CARGADEROS
- DEMOLICION CIMENTACION Y SOLADO PARA INCORPORAR IMPERMEABILIZACION
- DESMONTAJE FALSO TECHO
- DEMOLICION SOLERIA DE TERRAZO
- DESMONTAJE FALSO TECHO ESCAYOLA
- DEMOLICION SOLERIA DE GRES
- DEMOLICION SOLERA DE HORMIGON
- DEMOLICION ALBARILLA

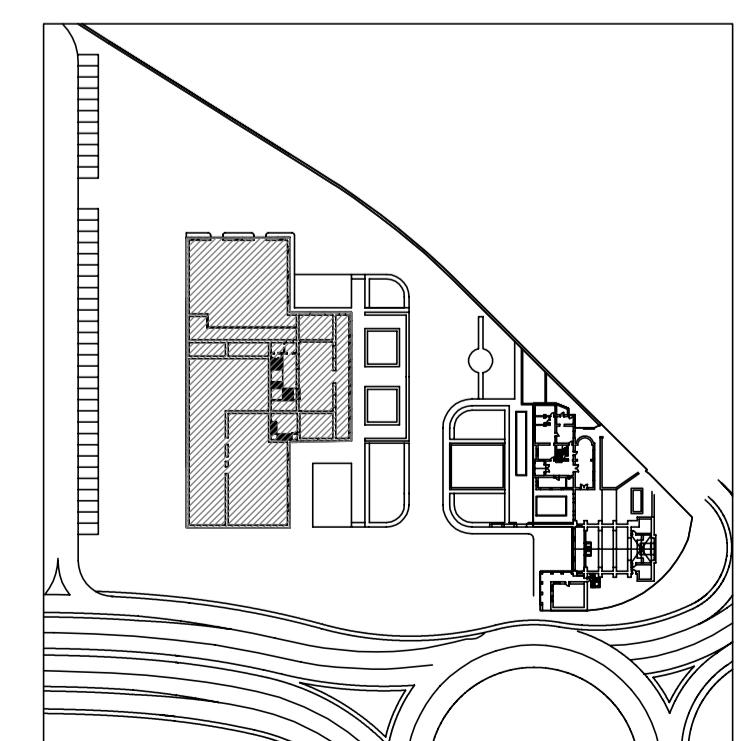


Nº.	CONCEPTO	FECHA	POR	REVISIONES			
				1	2	3	4
1	PROYECTO DE EJECUCION DE REHABILITACION DEL EDIFICIO DEL CORTijo EN EL PARQUE EMPRESARIAL PUERTA GRANADA. GRANADA						
2	D. JOSE MORIANA PERICET						
3	SEPI DESARROLLO EMPRESARIAL, S.A.						
4	SEPIDES						
5	PLANO N° AR-02-01.01	ESCALA 1/100	FECHA OCTUBRE 2014	NOMBRE	ARQUITECTURA, DEMOLICIONES PLANTA BAJA		

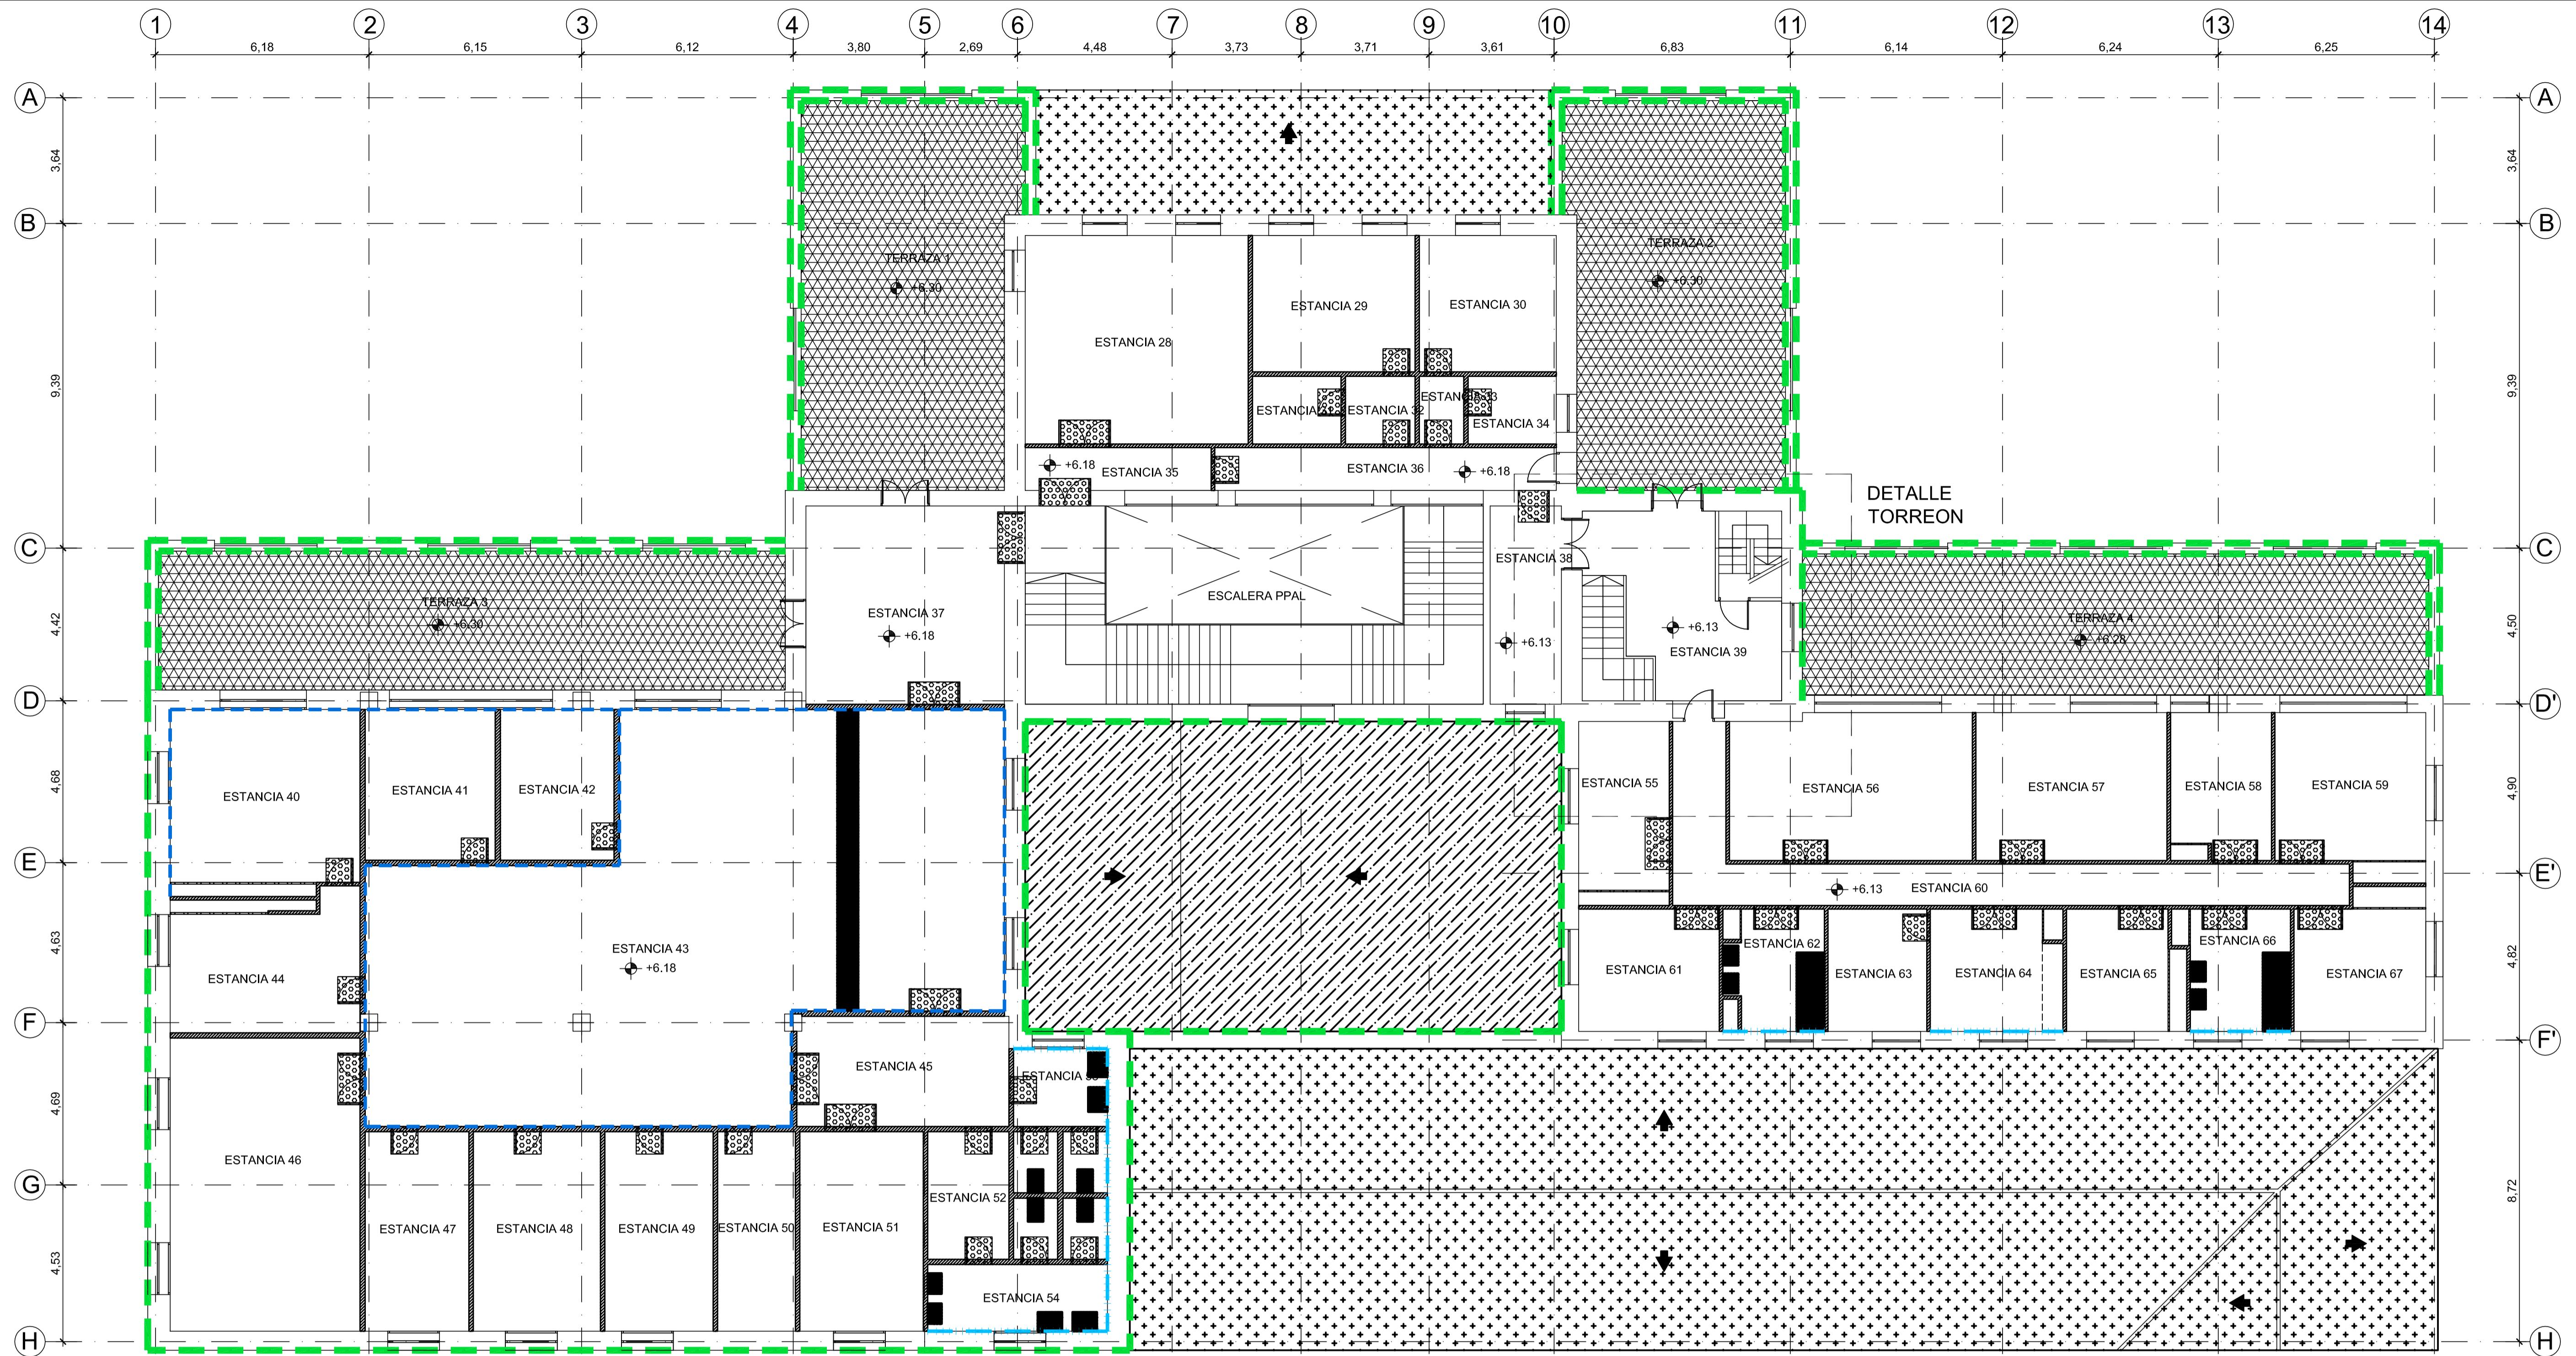


PLANTA PRIMERA

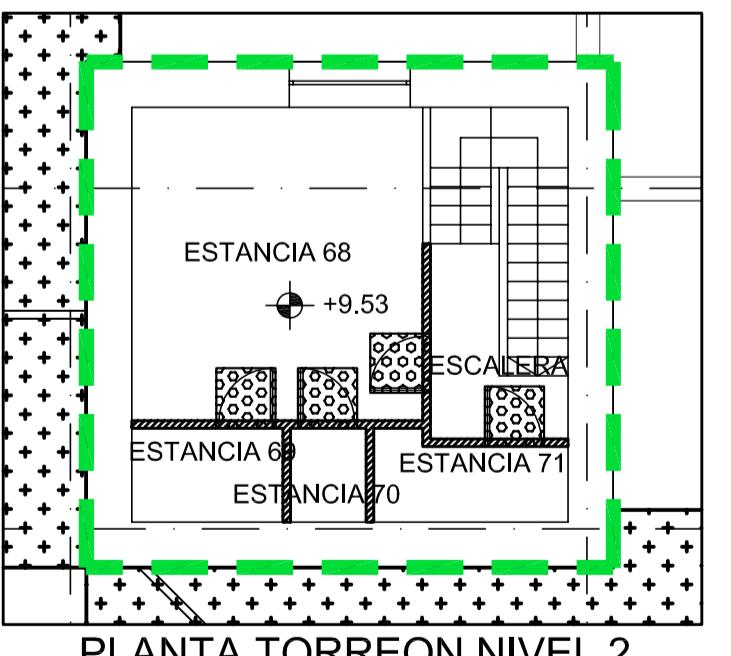

PLANTA TORREON NIVEL 2

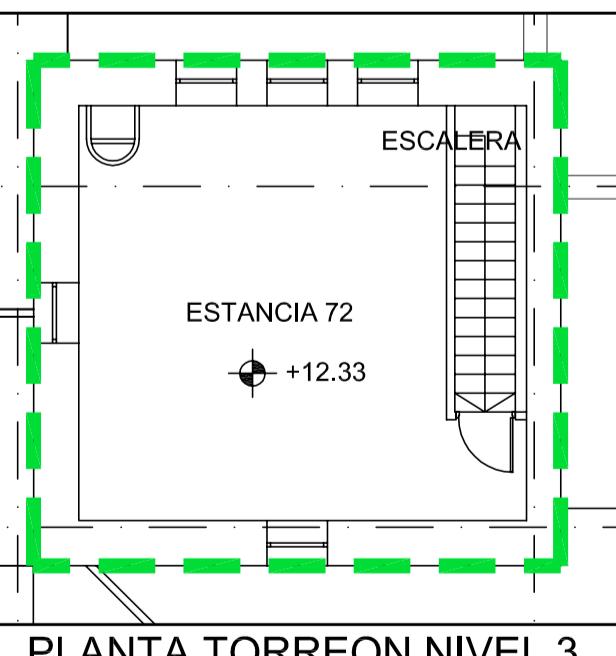

PLANTA TORREON NIVEL 3

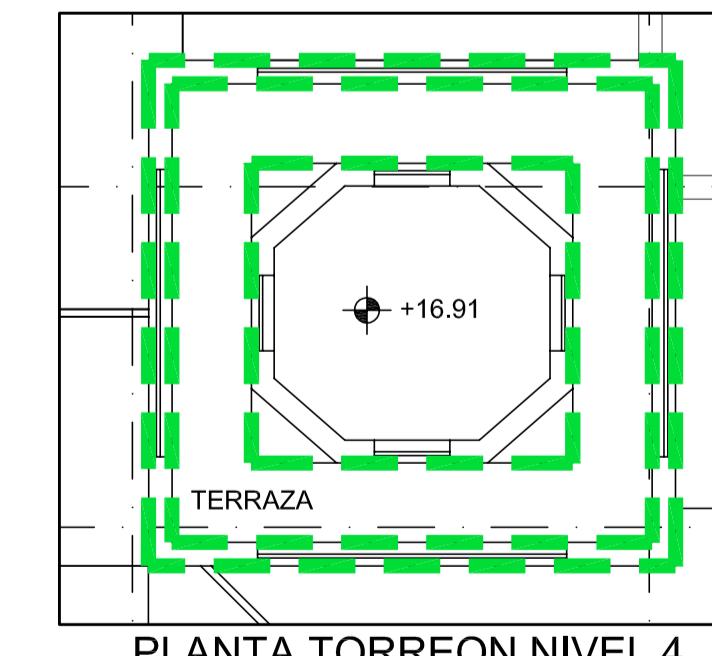



PLANTA TORREON NIVEL 4

LEYENDA


DEMOLICION DE TABIQUE Y MUROS
DEMOLICION SOLADO PARA REFORZAR LA CIMENTACION
DEMOLICION DE CARPINTERIA
DEMONTAJE DE APARATOS SANITARIOS Y MOBILIARIO
DEMOLICION SUELO TERRAZA
DEMOLICION CUBIERTA
DEMONTAJE TEJA CUBIERTA
DEMOLICION ENFOSADO
DEMOLICION ALICATADO

DEMOLICION REVESTIMIENTO DE MADERA
DEMOLICION DE FABRICA PARA REFORZAR CARGADEROS
DEMOLICION CIMENTACION Y SOLADO PARA INCORPORAR IMPERMEABILIZACION
DEMONTAJE FALSO TECHO
DEMOLICION SOLERIA DE TERRAZA
DEMONTAJE FALSO TECHO ESCAYOLA
DEMOLICION SOLERIA DE GRES
DEMOLICION SOLERA DE HORMIGON
DEMOLICION ALBARILLA

DESMONTAJES DE FALSOS TECHOS

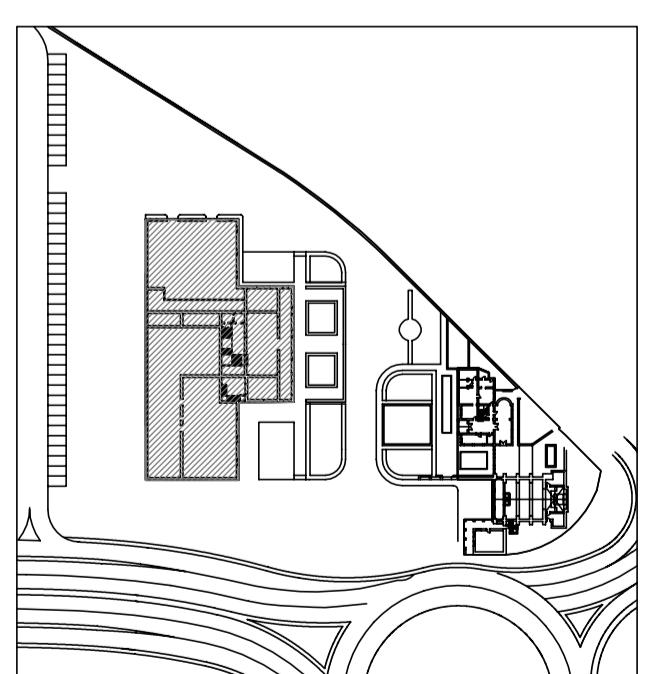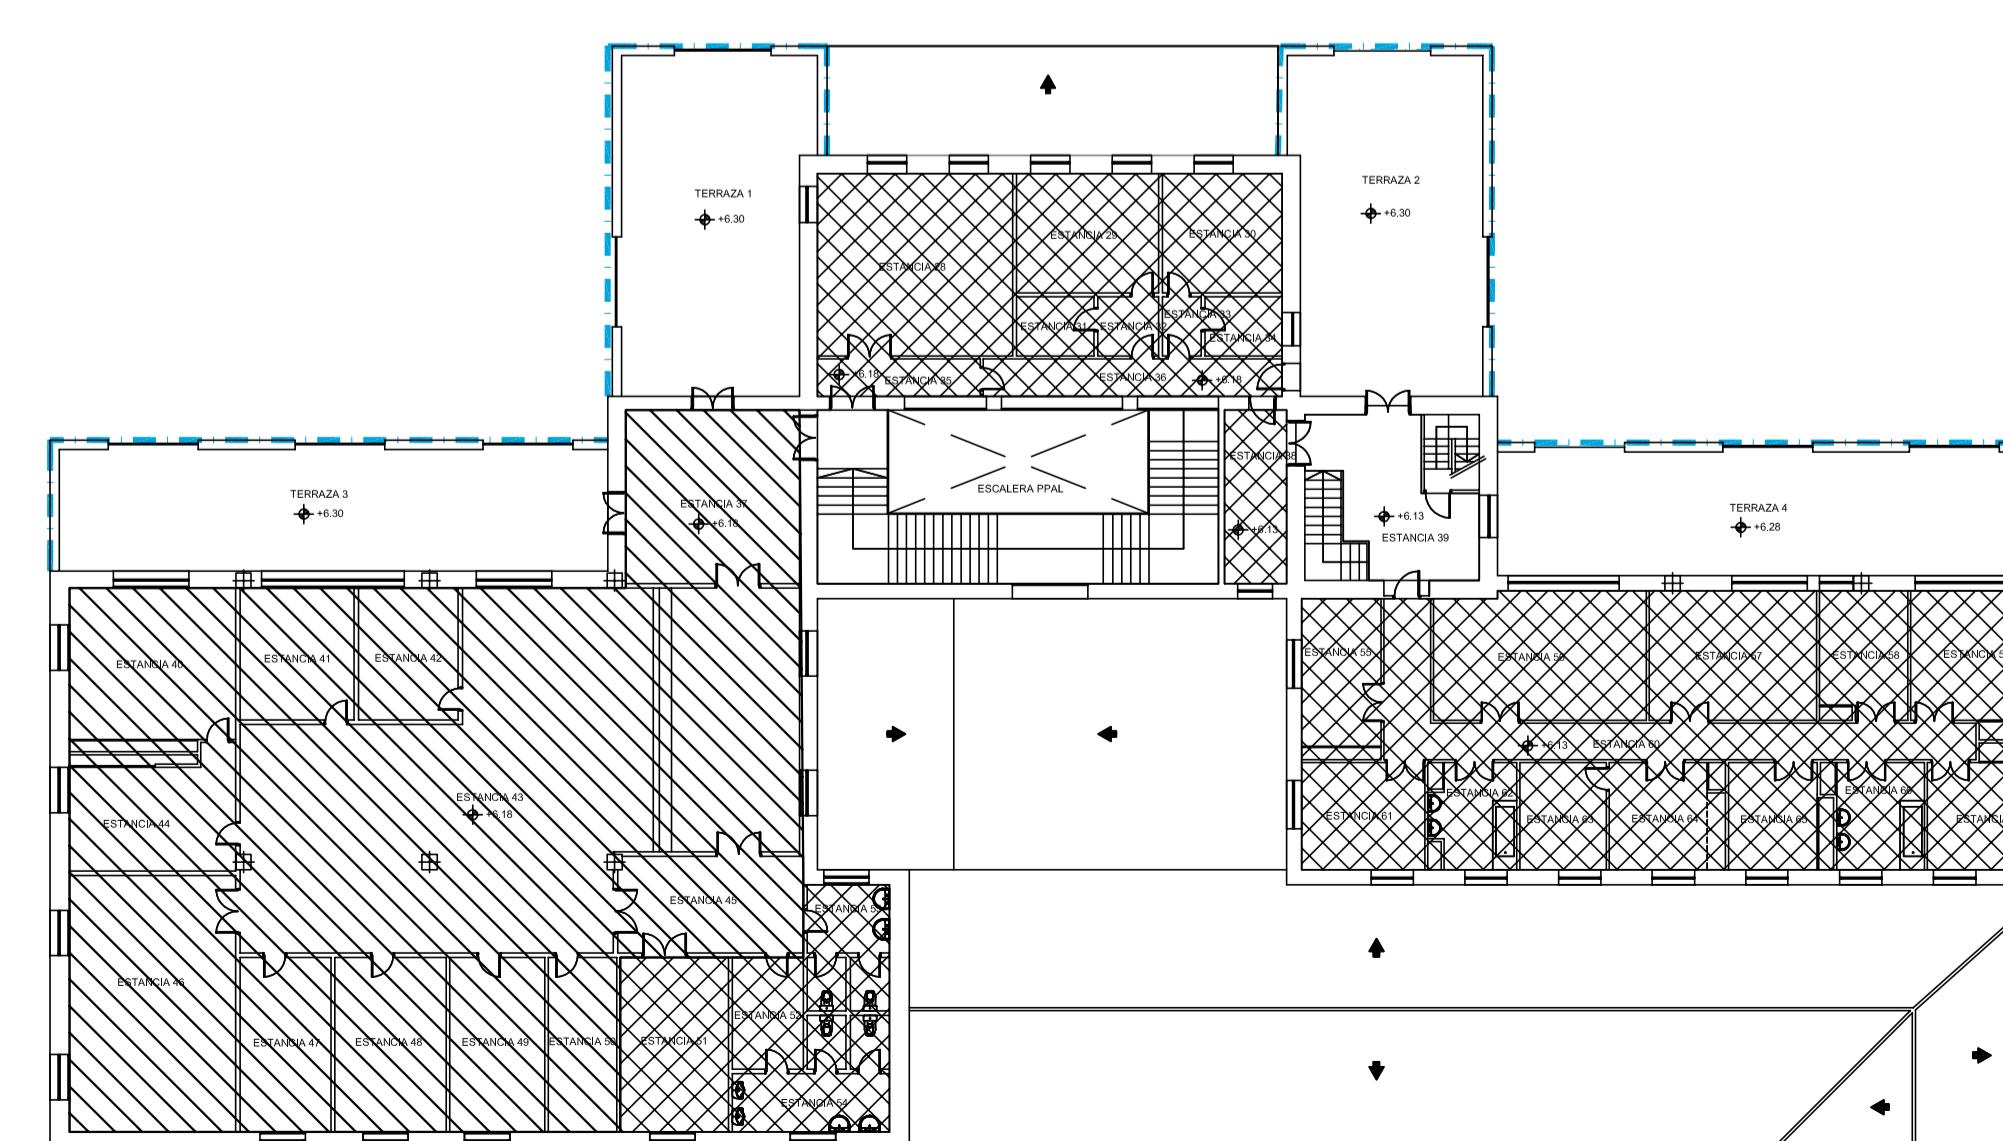

Nº.	CONCEPTO	FECHA	POR	PROYECTO DE EJECUCION DE REHABILITACION DEL EDIFICIO DEL CORTijo EN EL PARQUE EMPRESARIAL PUERTA GRANADA, GRANADA			
				REVISIONES	ARQUITECTO	PROMOTOR	SEPI DESARROLLO EMPRESARIAL, S.A.
Nº COL. 375	D. JOSE MORIANA PERICET	AR-02.01.02	1/100	OCTUBRE 2014	COLEGIO OFICIAL DE ARQUITECTOS DE GRANADA	VISADO	COLEGIO OFICIAL DE ARQUITECTOS DE GRANADA
PLANO N°	ESCALA	FECHA	NOMBRE	PROYECTO DE EJECUCION DE REHABILITACION DEL EDIFICIO DEL CORTijo EN EL PARQUE EMPRESARIAL PUERTA GRANADA, GRANADA	ARQUITECTURA. DEMOLICIONES	ARQUITECTURA. DEMOLICIONES	COLEGIO OFICIAL DE ARQUITECTOS DE GRANADA

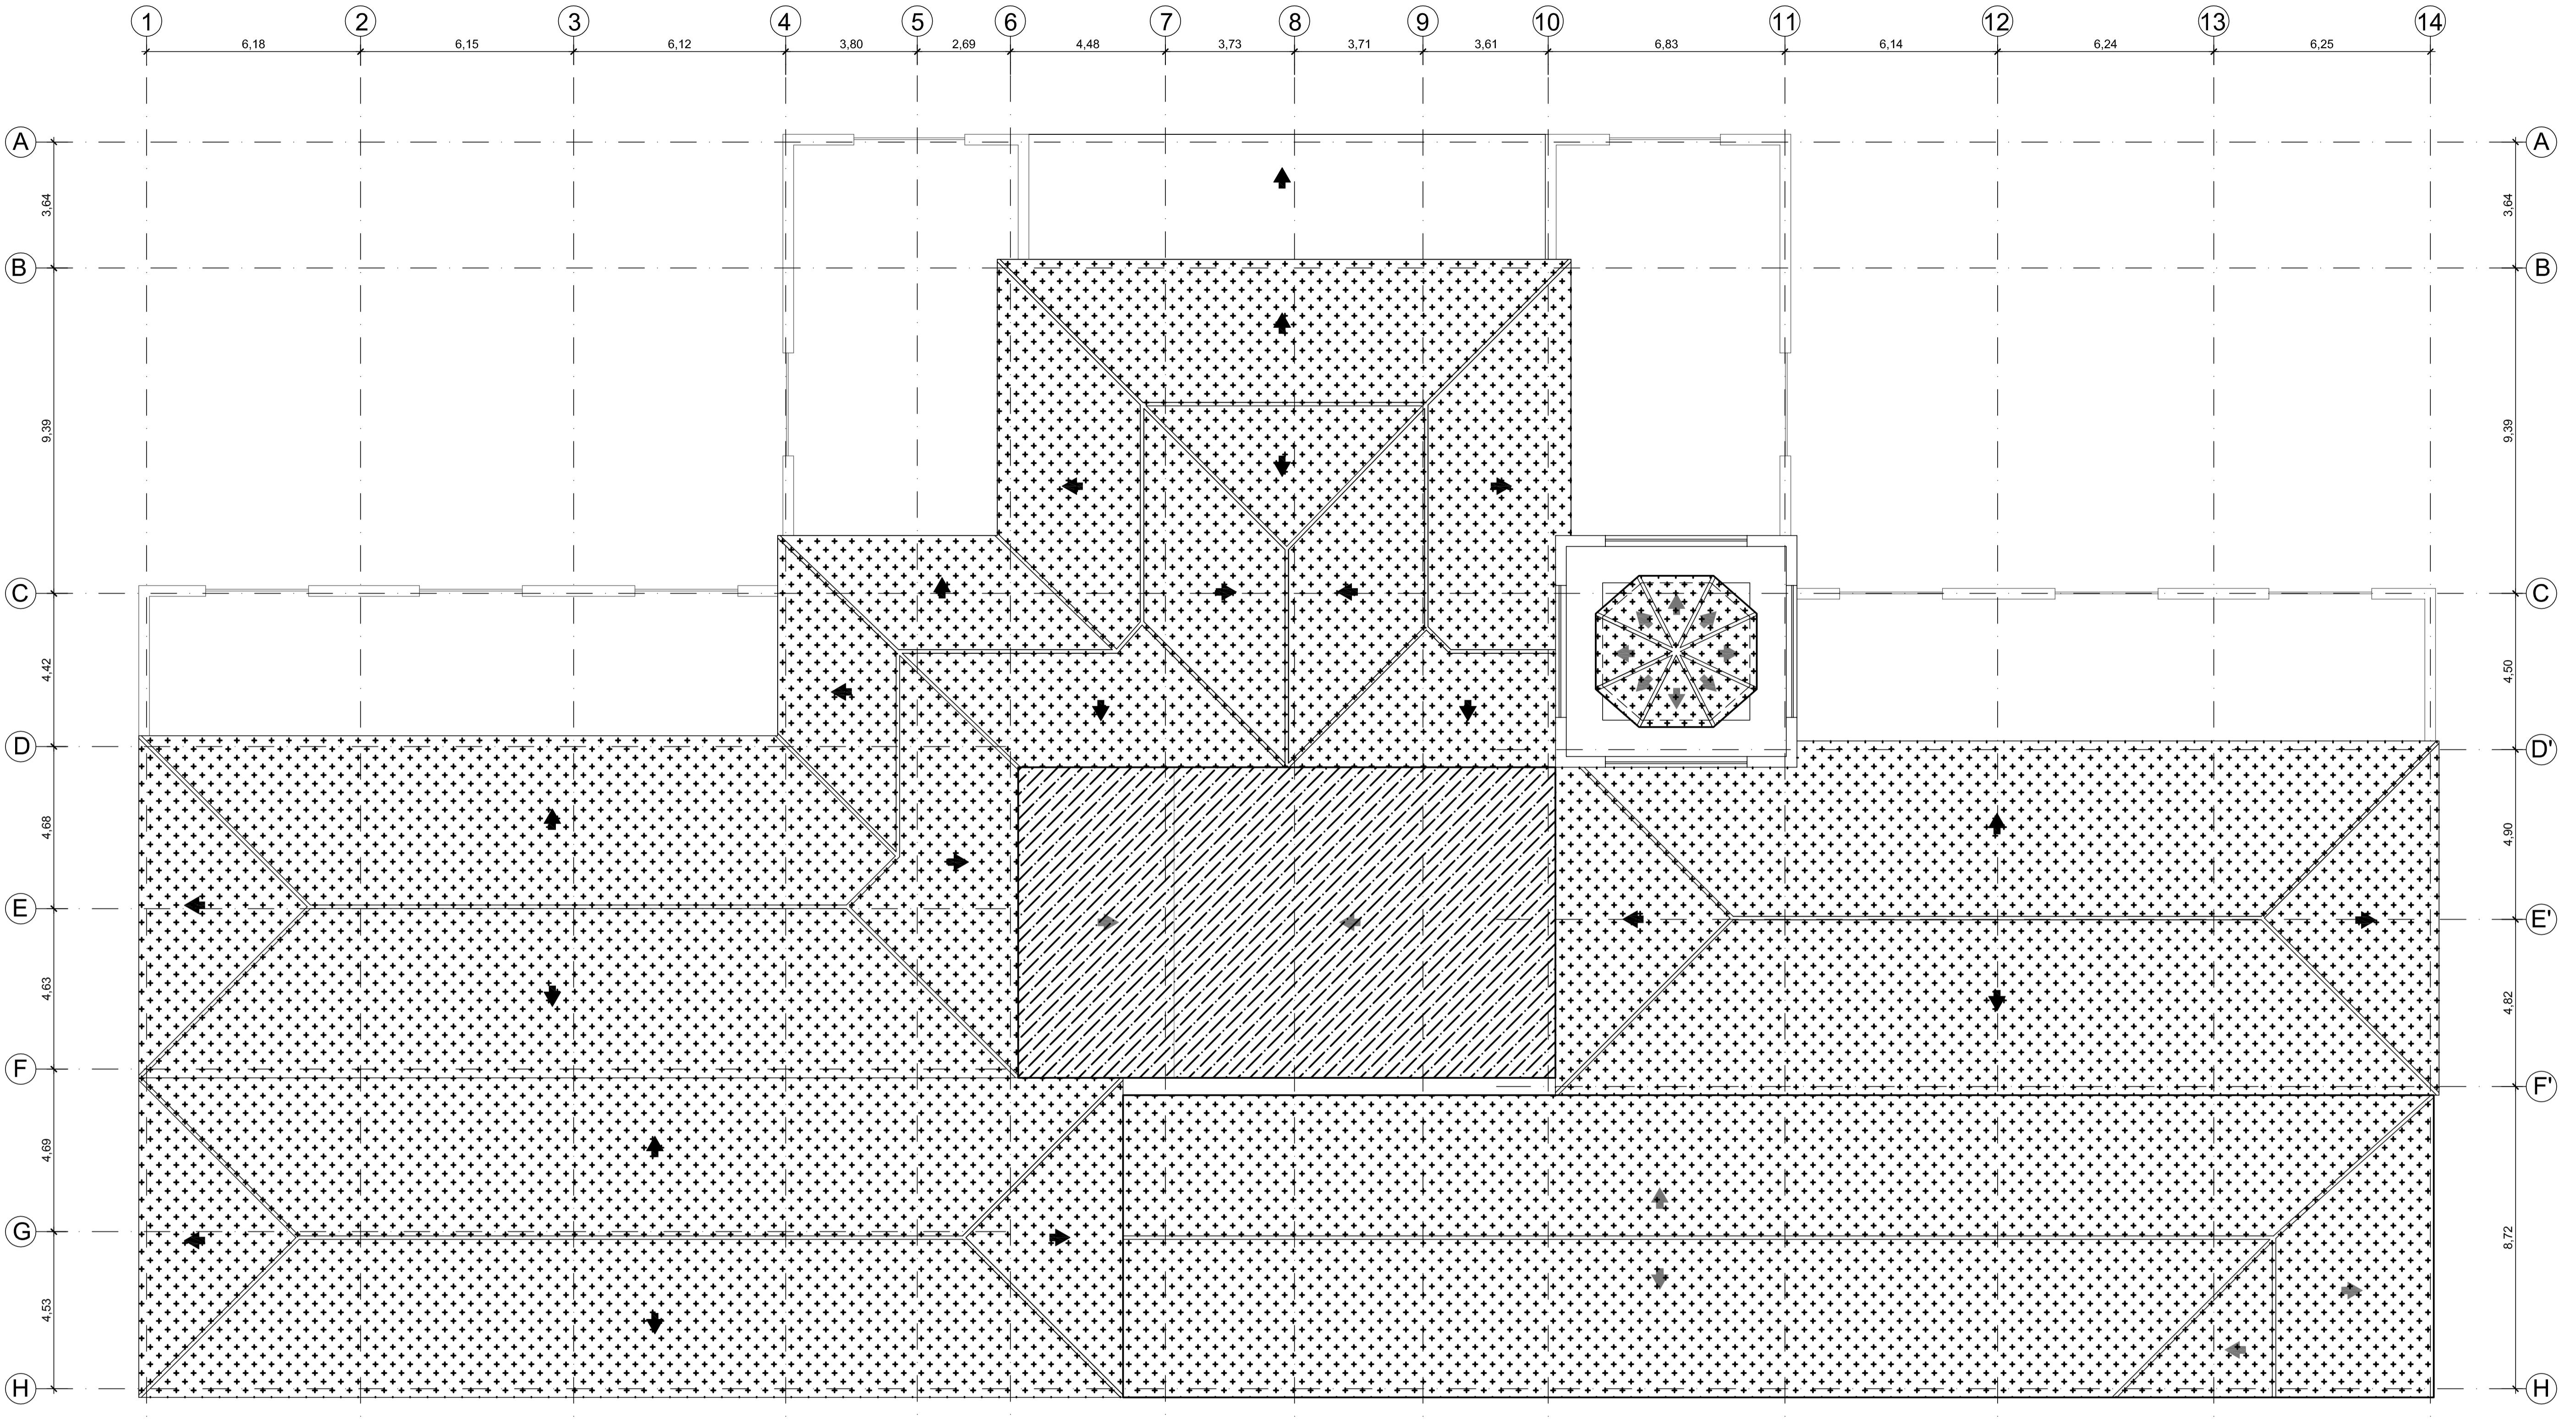


PLANTA CUBIERTA

LEYENDA

- DEMOLICION DE TABQUERIA Y MUROS
- DEMOLICION SOLADO PARA REFORZAR LA CIMENTACION
- DEMOLICION DE CARPINTERIA
- DESMONTAJE DE APARATOS SANITARIOS Y MOBILIARIO
- DEMOLICION SUELO TERRAZA
- DEMOLICION CUBIERTA
- DESMONTAJE TEJA CUBIERTA
- DEMOLICION ENFOSCADO
- DEMOLICION ALICATADO
- DEMOLICION REVESTIMIENTO DE MADERA

- DEMOLICION DE FABRICA PARA REFORZAR CARGADEROS
- DEMOLICION CIMENTACION Y SOLADO PARA INCORPORAR IMPERMEABILIZACION
- DESMONTAJE FALSO TECHO
- DEMOLICION SOLERIA DE TERRAZO
- DESMONTAJE FALSO TECHO ESCAYOLA
- DEMOLICION SOLERIA DE GRES
- DEMOLICION SOLERA DE HORMIGON
- DEMOLICION ALBARILLA

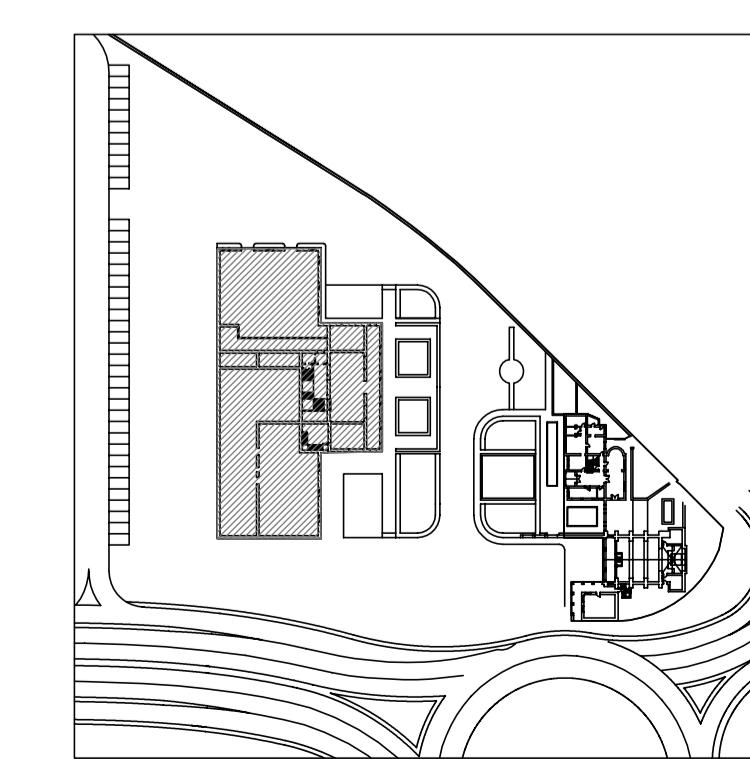

REVISIONES	Nº.	CONCEPTO	FECHA	POR			
		PROYECTO DE EJECUCION DE REHABILITACION DEL EDIFICIO DEL CORTijo EN EL PARQUE EMPRESARIAL PUERTA GRANADA. GRANADA					
ARQUITECTO	D. JOSE MORIANA PERICET Nº COL. 375			PROMOTOR			
SEPIDES	SEPI DESARROLLO EMPRESARIAL, S.A.						
PLANO N°	AR-02.01.03	ESCALA	1/100	FECHA	OCTUBRE 2014	NOMBRE	ARQUITECTURA, DEMOLICIONES PLANTA CUBIERTA