

289.943
291.560
294.501

296.490
297.107
297.121
297.240

297.352
297.440
297.564

297.809
298.114

298.497

298.982

301.767


302.997

304.885

SANDBU BP. (SDB)

OTTA ST. (OTA)

MYRA BP. (MRA)

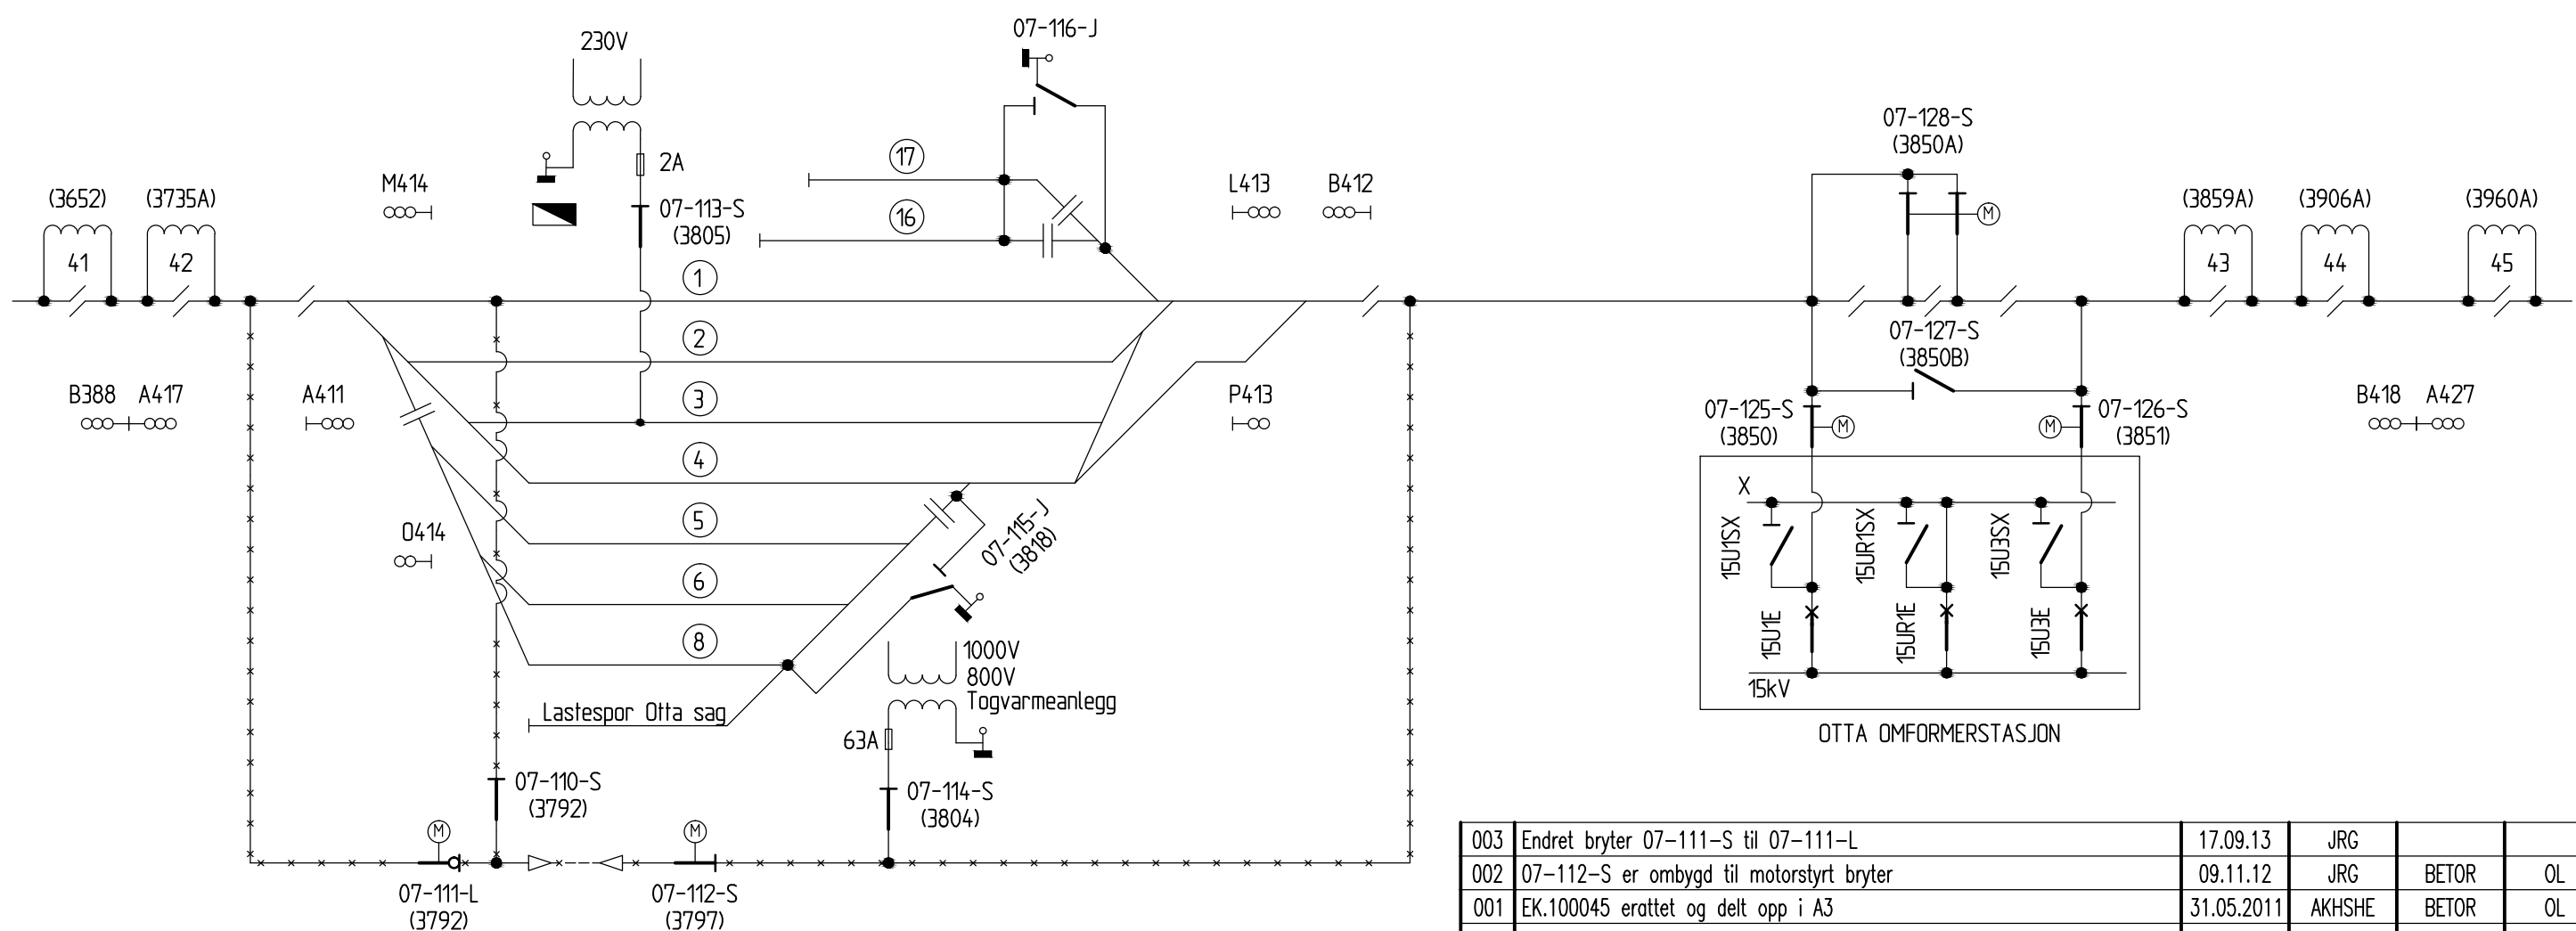

003	Endret bryter 07-111-S til 07-111-L	17.09.13	JRG		
002	07-112-S er ombygd til motorstyrt bryter	09.11.12	JRG	BETOR	OL
001	EK.100045 erattet og delt opp i A3	31.05.2011	AKHSHE	BETOR	OL
Rev.	Revisjonen gjelder	Dato	Tegnet av	Kontrollert av	Godkjent av

DOVREBANEN
(SJOA)-(SEL)
BANE 0721 KM 289.000-305.000
KONTAKTLEDNINGSANLEGG-KOBLINGSSKJEMA

Målestokk:	Fritekst 1	Printes på A3
%	Fritekst 2	
	Fritekst 3	
Produsent	BTE	
Prod.tegn.nr.		
Erstatning for	EK.100045-000	
Erstattet av		

KONTAKTLEDNING/ ELEKTRISKFORB. (GENERELT)	MATE-/ FORBIGANGSLEDN. I LUFT	MATE-/ FORBIGANGSLEDN. I JORD/KANAL	ENDEMUFFE	SEKSJON	SEKSJONS- ISOLATOR	SPOR NR.	JORD	OVERSP.VERN	EFFEKTBRUYTER	LASTSKILLE- BRYTER	SKILLEBRYTER
MOTORDRIFT	TRANSFORMATOR	SIKRING	KOBLPUNKT	IKKE ELEKTRISK FORBINDELSE	HØVEDSIGNAL MED 3 LYS	VEKSEL NR.	STASJON	HOLDEPlass	TUNNEL	BRØ FOR VEI	BRØ FOR JERNBANE

